


SPRINKLERPLAN

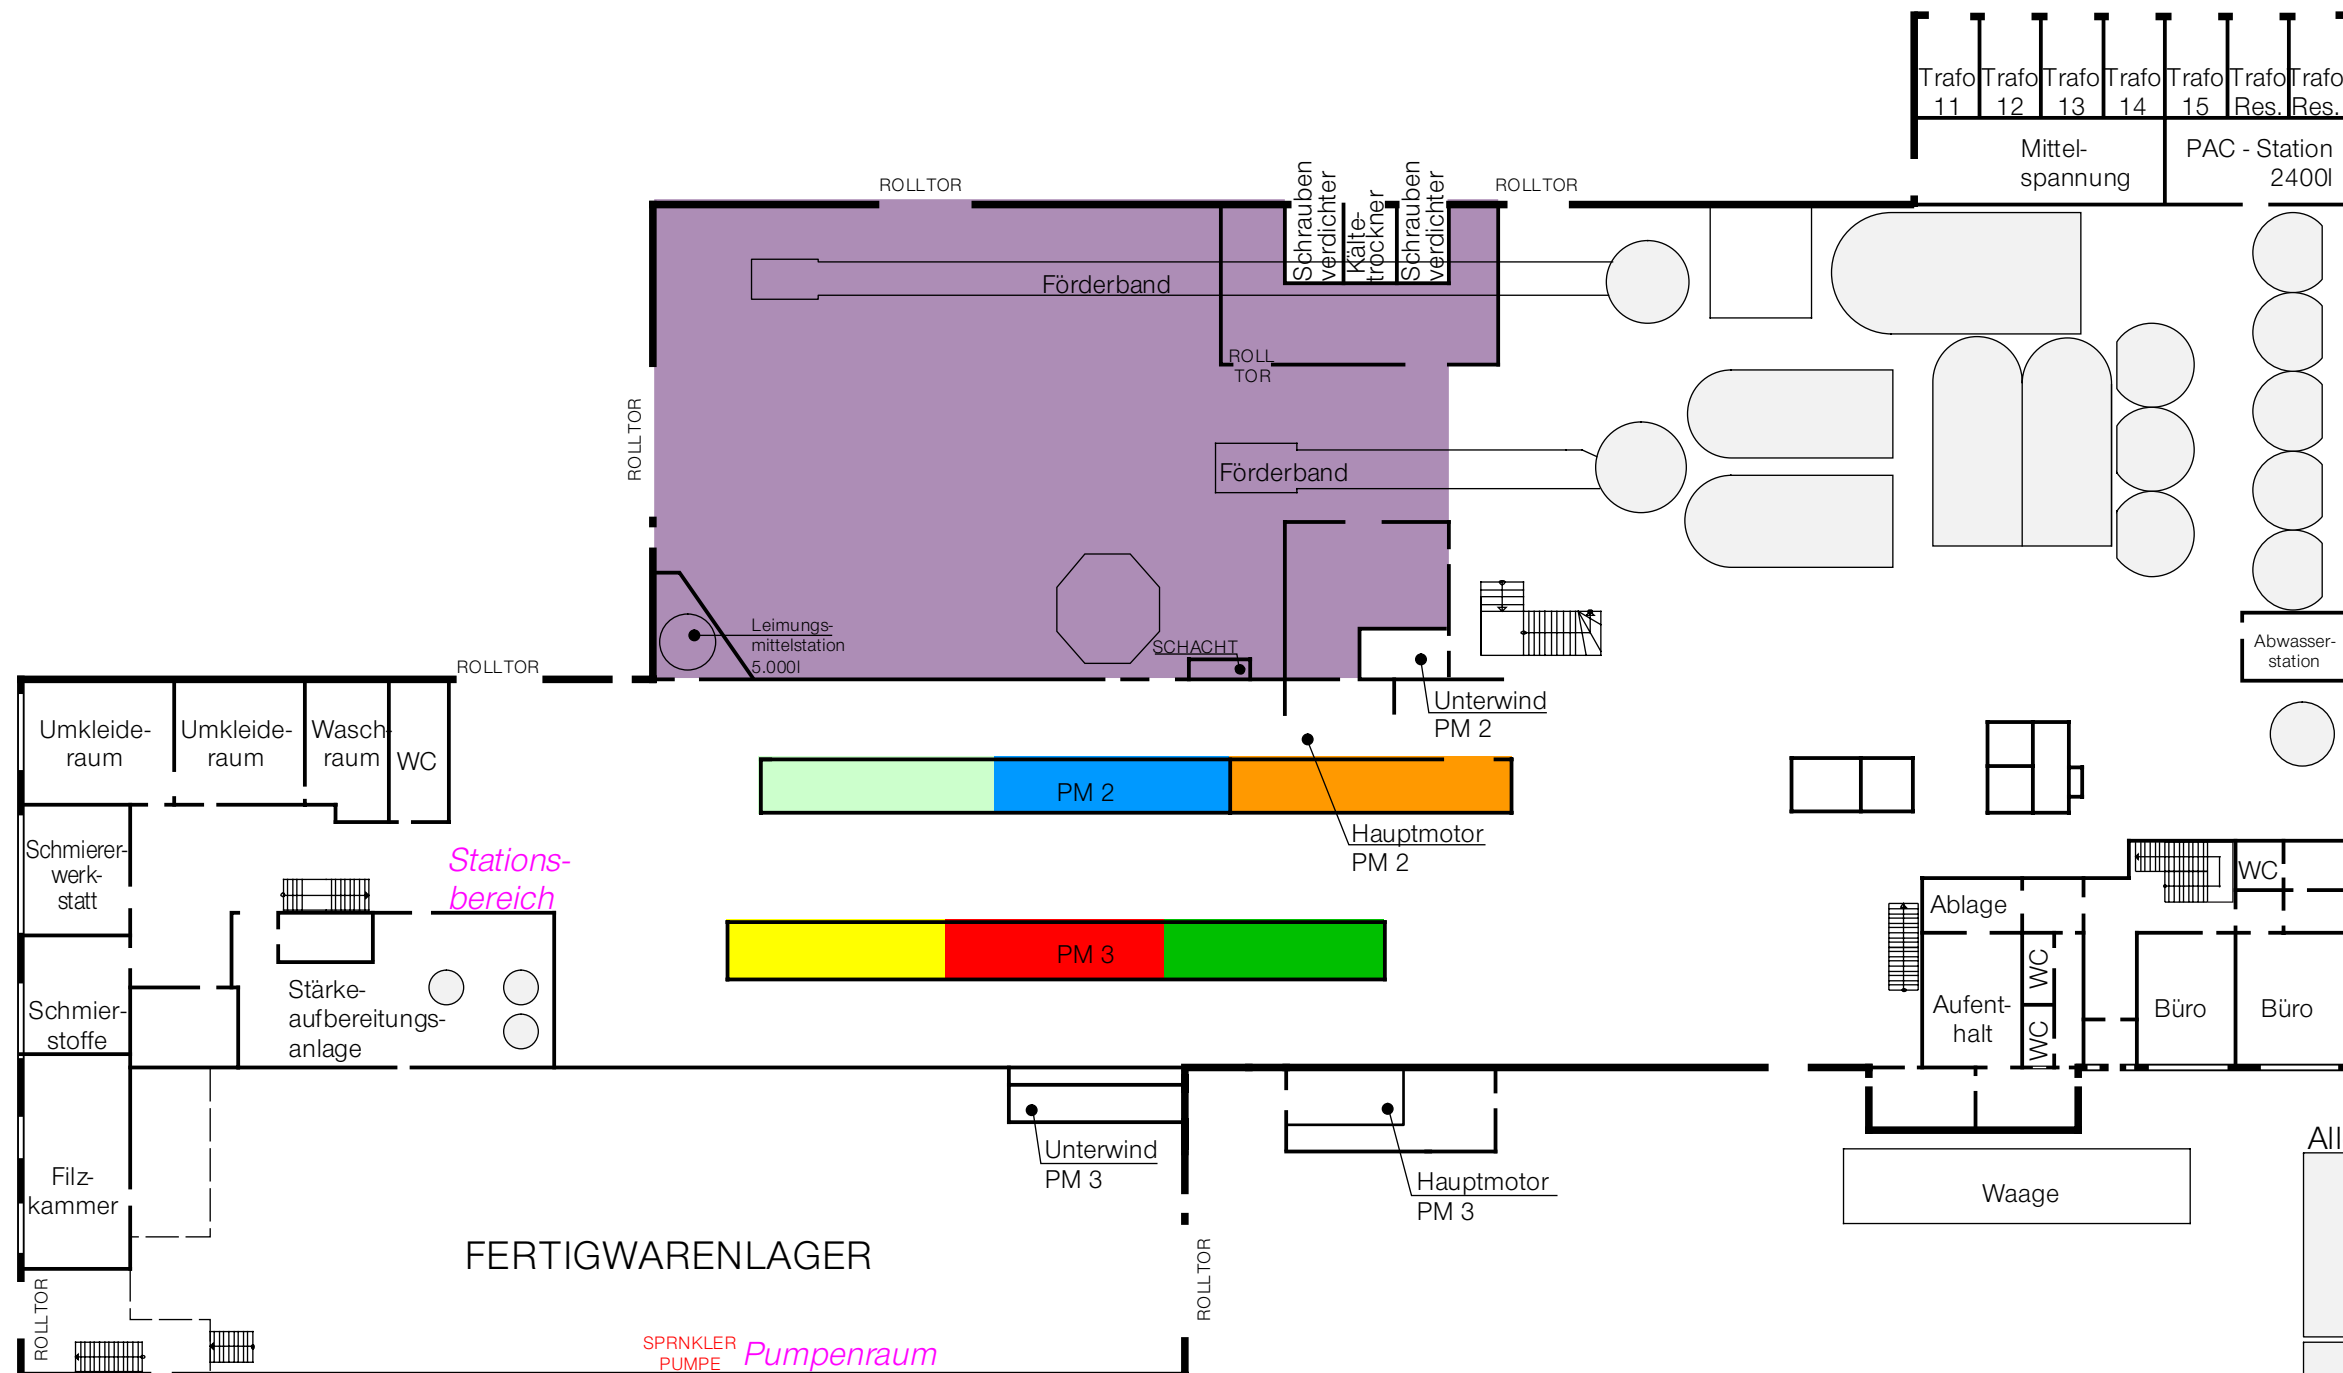

- Gruppe 1 FSV
- Gruppe 2 FSV
- Gruppe 3 FSV
- Gruppe 4 FSV
- Gruppe 5 FSV
- Gruppe 6 FSV
- Gruppe 7 TAV

Alle Informationen nach Angaben des Betreibers

Firma

SPRINKLERPLAN

PM-Halle, Fertigwarenlager, Stoffaufber. Ebene 0.00m

DATUM: August 2005

BLATT 2.02

PLANVERFASSER: CADBÜRO DIX, DEICHREIHE 31,
25489 HASELDORF, TEL.: 04129 / 1466, FAX: 04129 / 1467